

Til
SLKS

Fra
Archival Studies

Ansøgning
Vestersøhus
Lejlighedstype A2

Dato
16 03 2021

Side
1/5

Ansøgning bygningsarbejder Vestersøhus
Vestersøgade 78, 2. 2
Lejlighedstype A2


Bygningsarbejder som ønskes udført:

Bygningsarbejde i lejlighed
Gerichter maling
Fodpaneler maling
Fodklods maling

Dato
16 03 2021

Side
2/5

Bygningsarbejde i lejlighed
Plantegning - eksisterende forhold
1:50

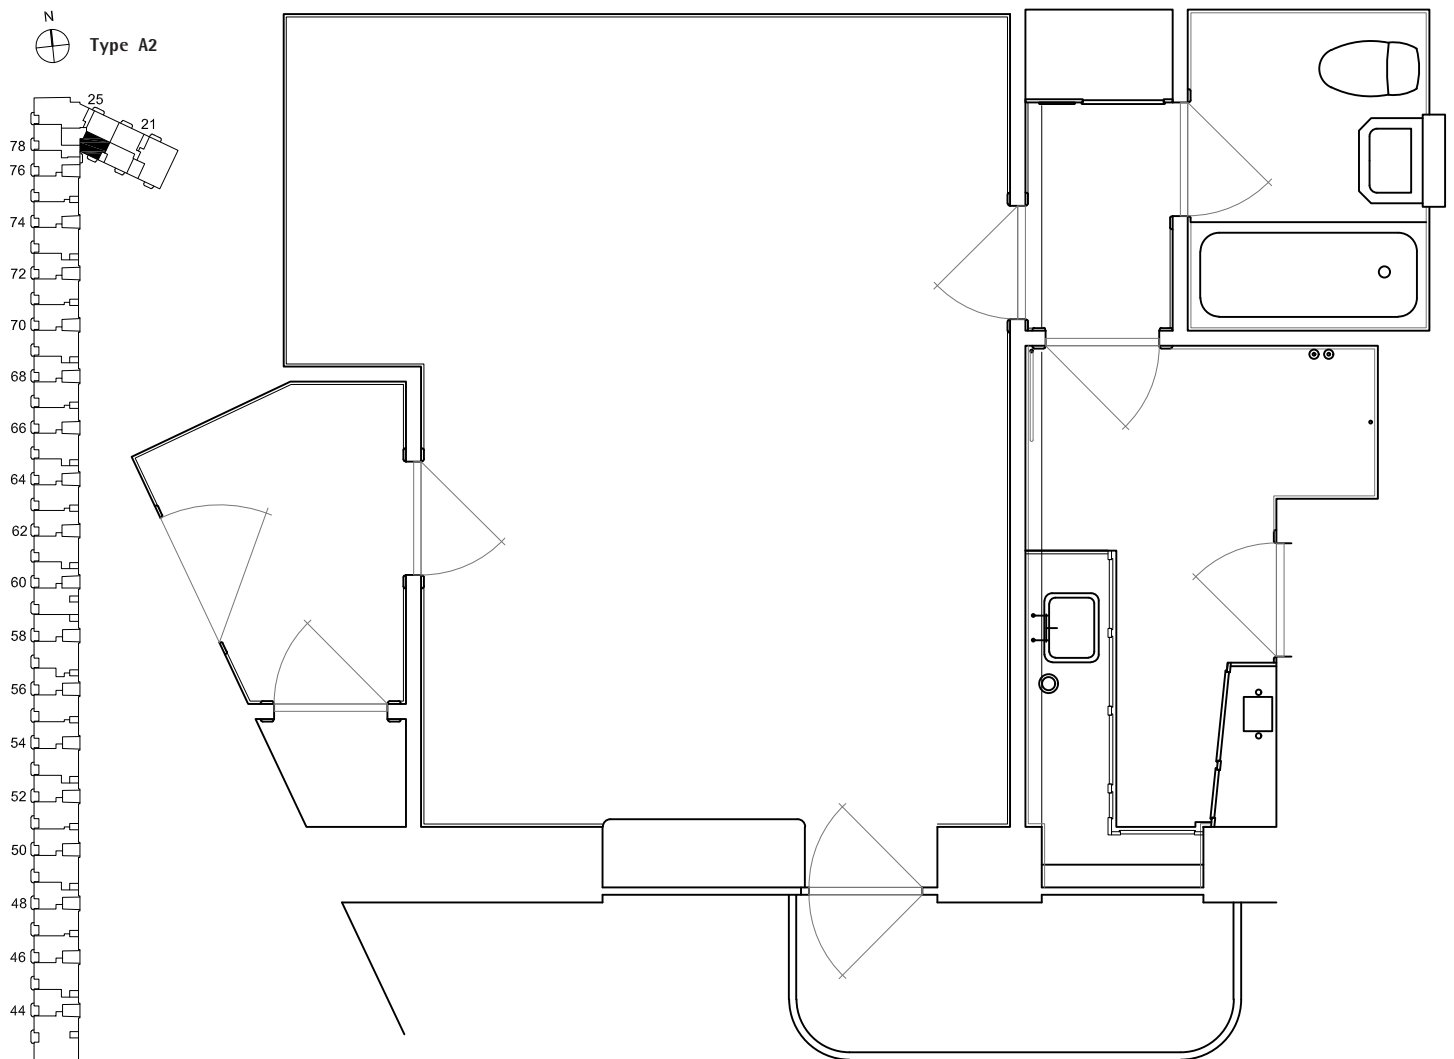

Dato
16 03 2021

Side
3/5

Bygningsarbejde i lejlighed
Beskrivelse

Område: Gerichter, fodpaneler, fodklods

Nuværende materiale: Hvidmalet træ

Bygningsarbejde: Maling

Bygningsarbejde udføres af: Archival Studies


Produkter brugt til udførelse: Maling - Burnt umber black 90
Farvekode: NCS S 8505-Y80R

Beskrivelse af arbejdsudførelse: For at give lejligheden en stærkere historisk karakter har vi kigget på de farvearkælogiske undersøgelser, og fundet ud af, at gerichterne før har været malet en mørk brun, næsten sort. Vi ønsker at føre gerichter, fodpaneler og fodklodser tilbage til denne farvepalette med en varm mørkebrun, gennemgående i hele lejligheden.

Dato
16 03 2021

Side
4/5


Bygningsarbejde i lejlighed
Detaljetegning

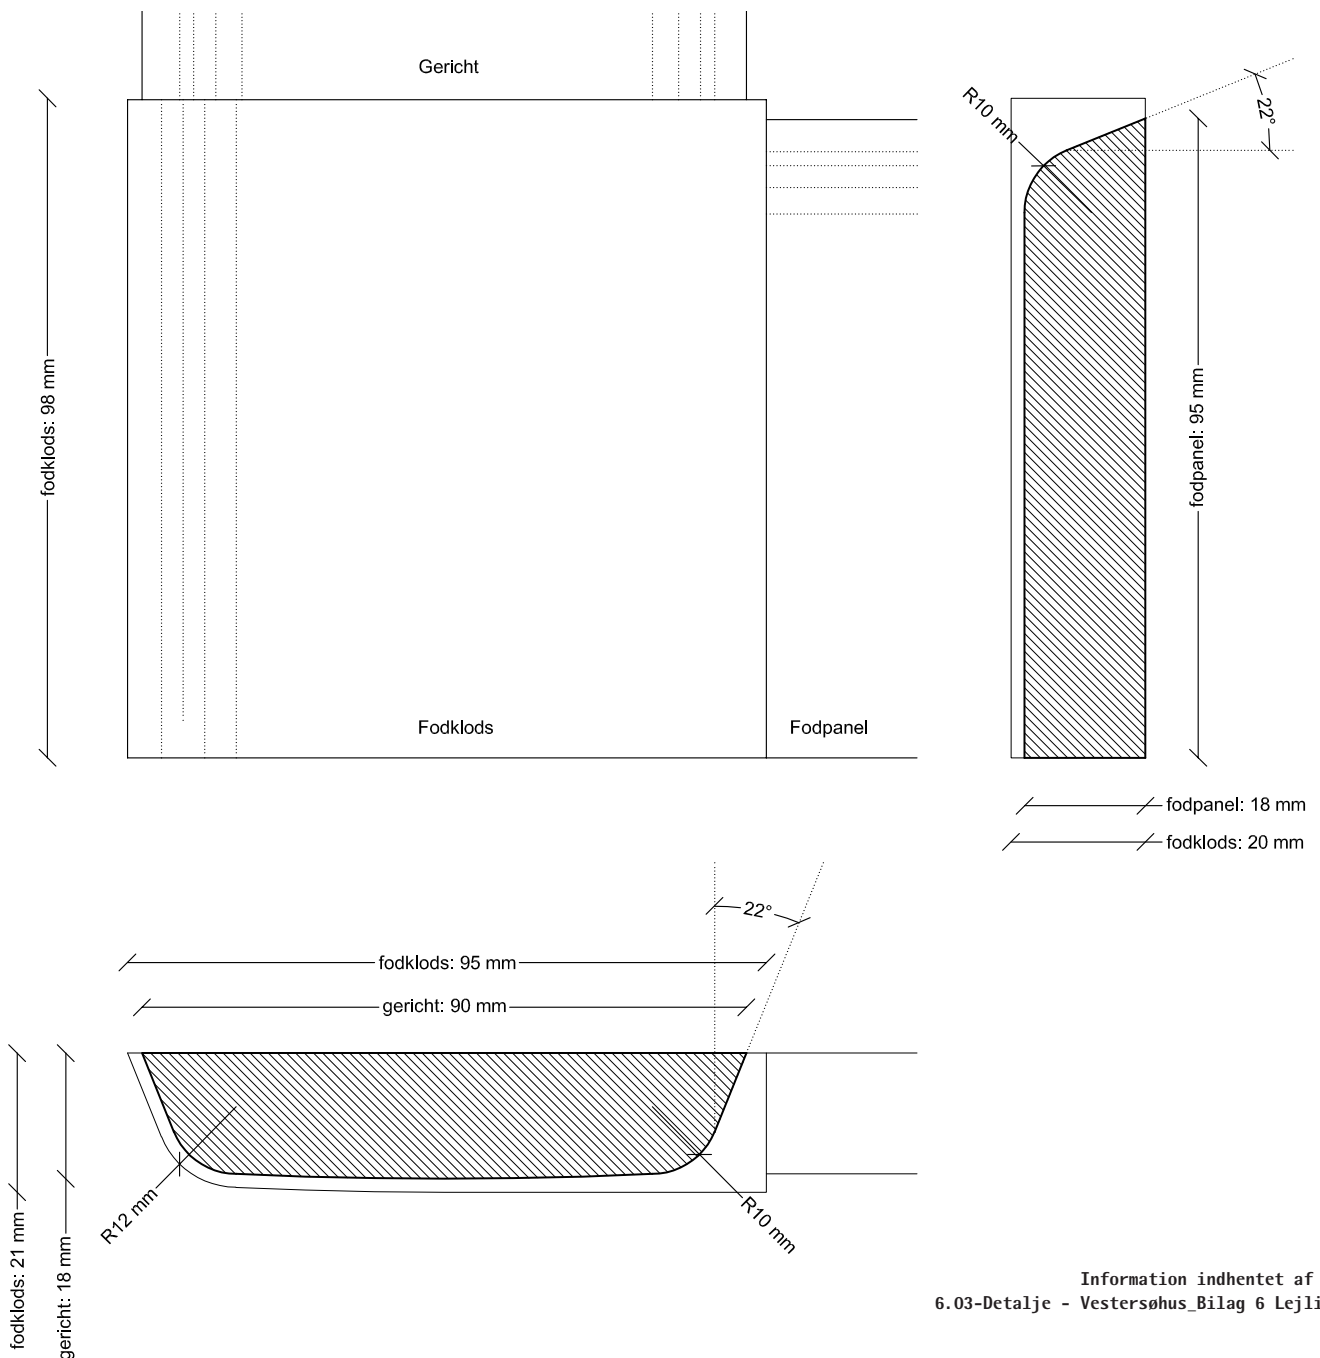


Dato
16 03 2021

Side
5/5

Bygningsarbejde i lejlighed
Reference fra farvearkæologisk undersøgelse

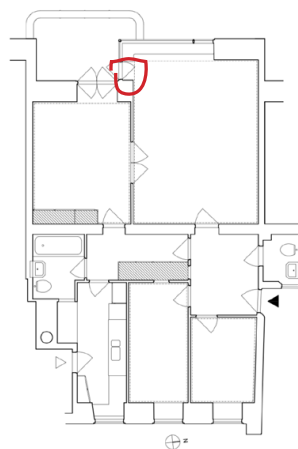

Afdækning

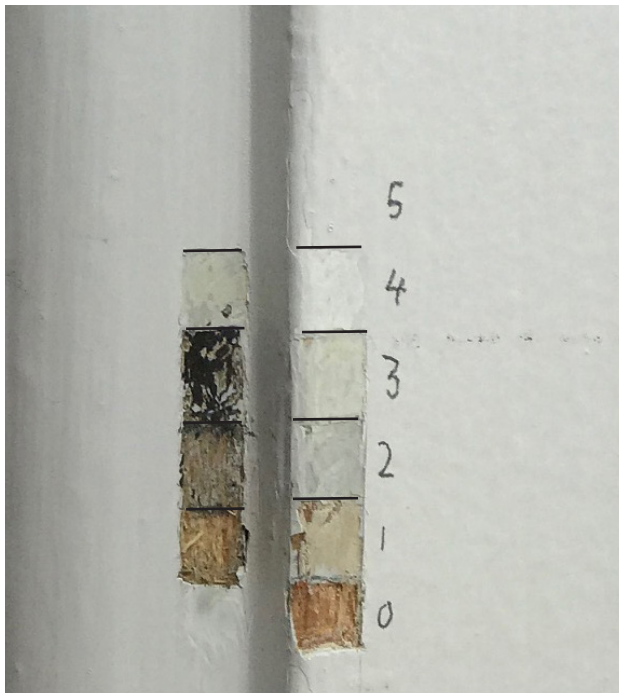

Farvelag

GERICHT OM HJØRNEVINDUE

5. Nuværende hvide farvelag.
4. Lys beige/hvidgullig
3. Lysegrå varm farve
- 2. Mørk brun, næsten sort**
1. Varm grå / sandfarve
0. Bund af træ

LYSNING

5. Nuværende hvide farvelag.
4. Hvid kold farve
3. Lys beige/hvidgullig
2. Lysegrå varm farve
1. Beige/ varm sandfarve
0. Bund er træ

Information indhentet af bilag:
Vestersøhus_Bilag 9 Farvearkæologisk undersøgelse